


This document must not be copied, changed or used by third party without ABO WIND written permission

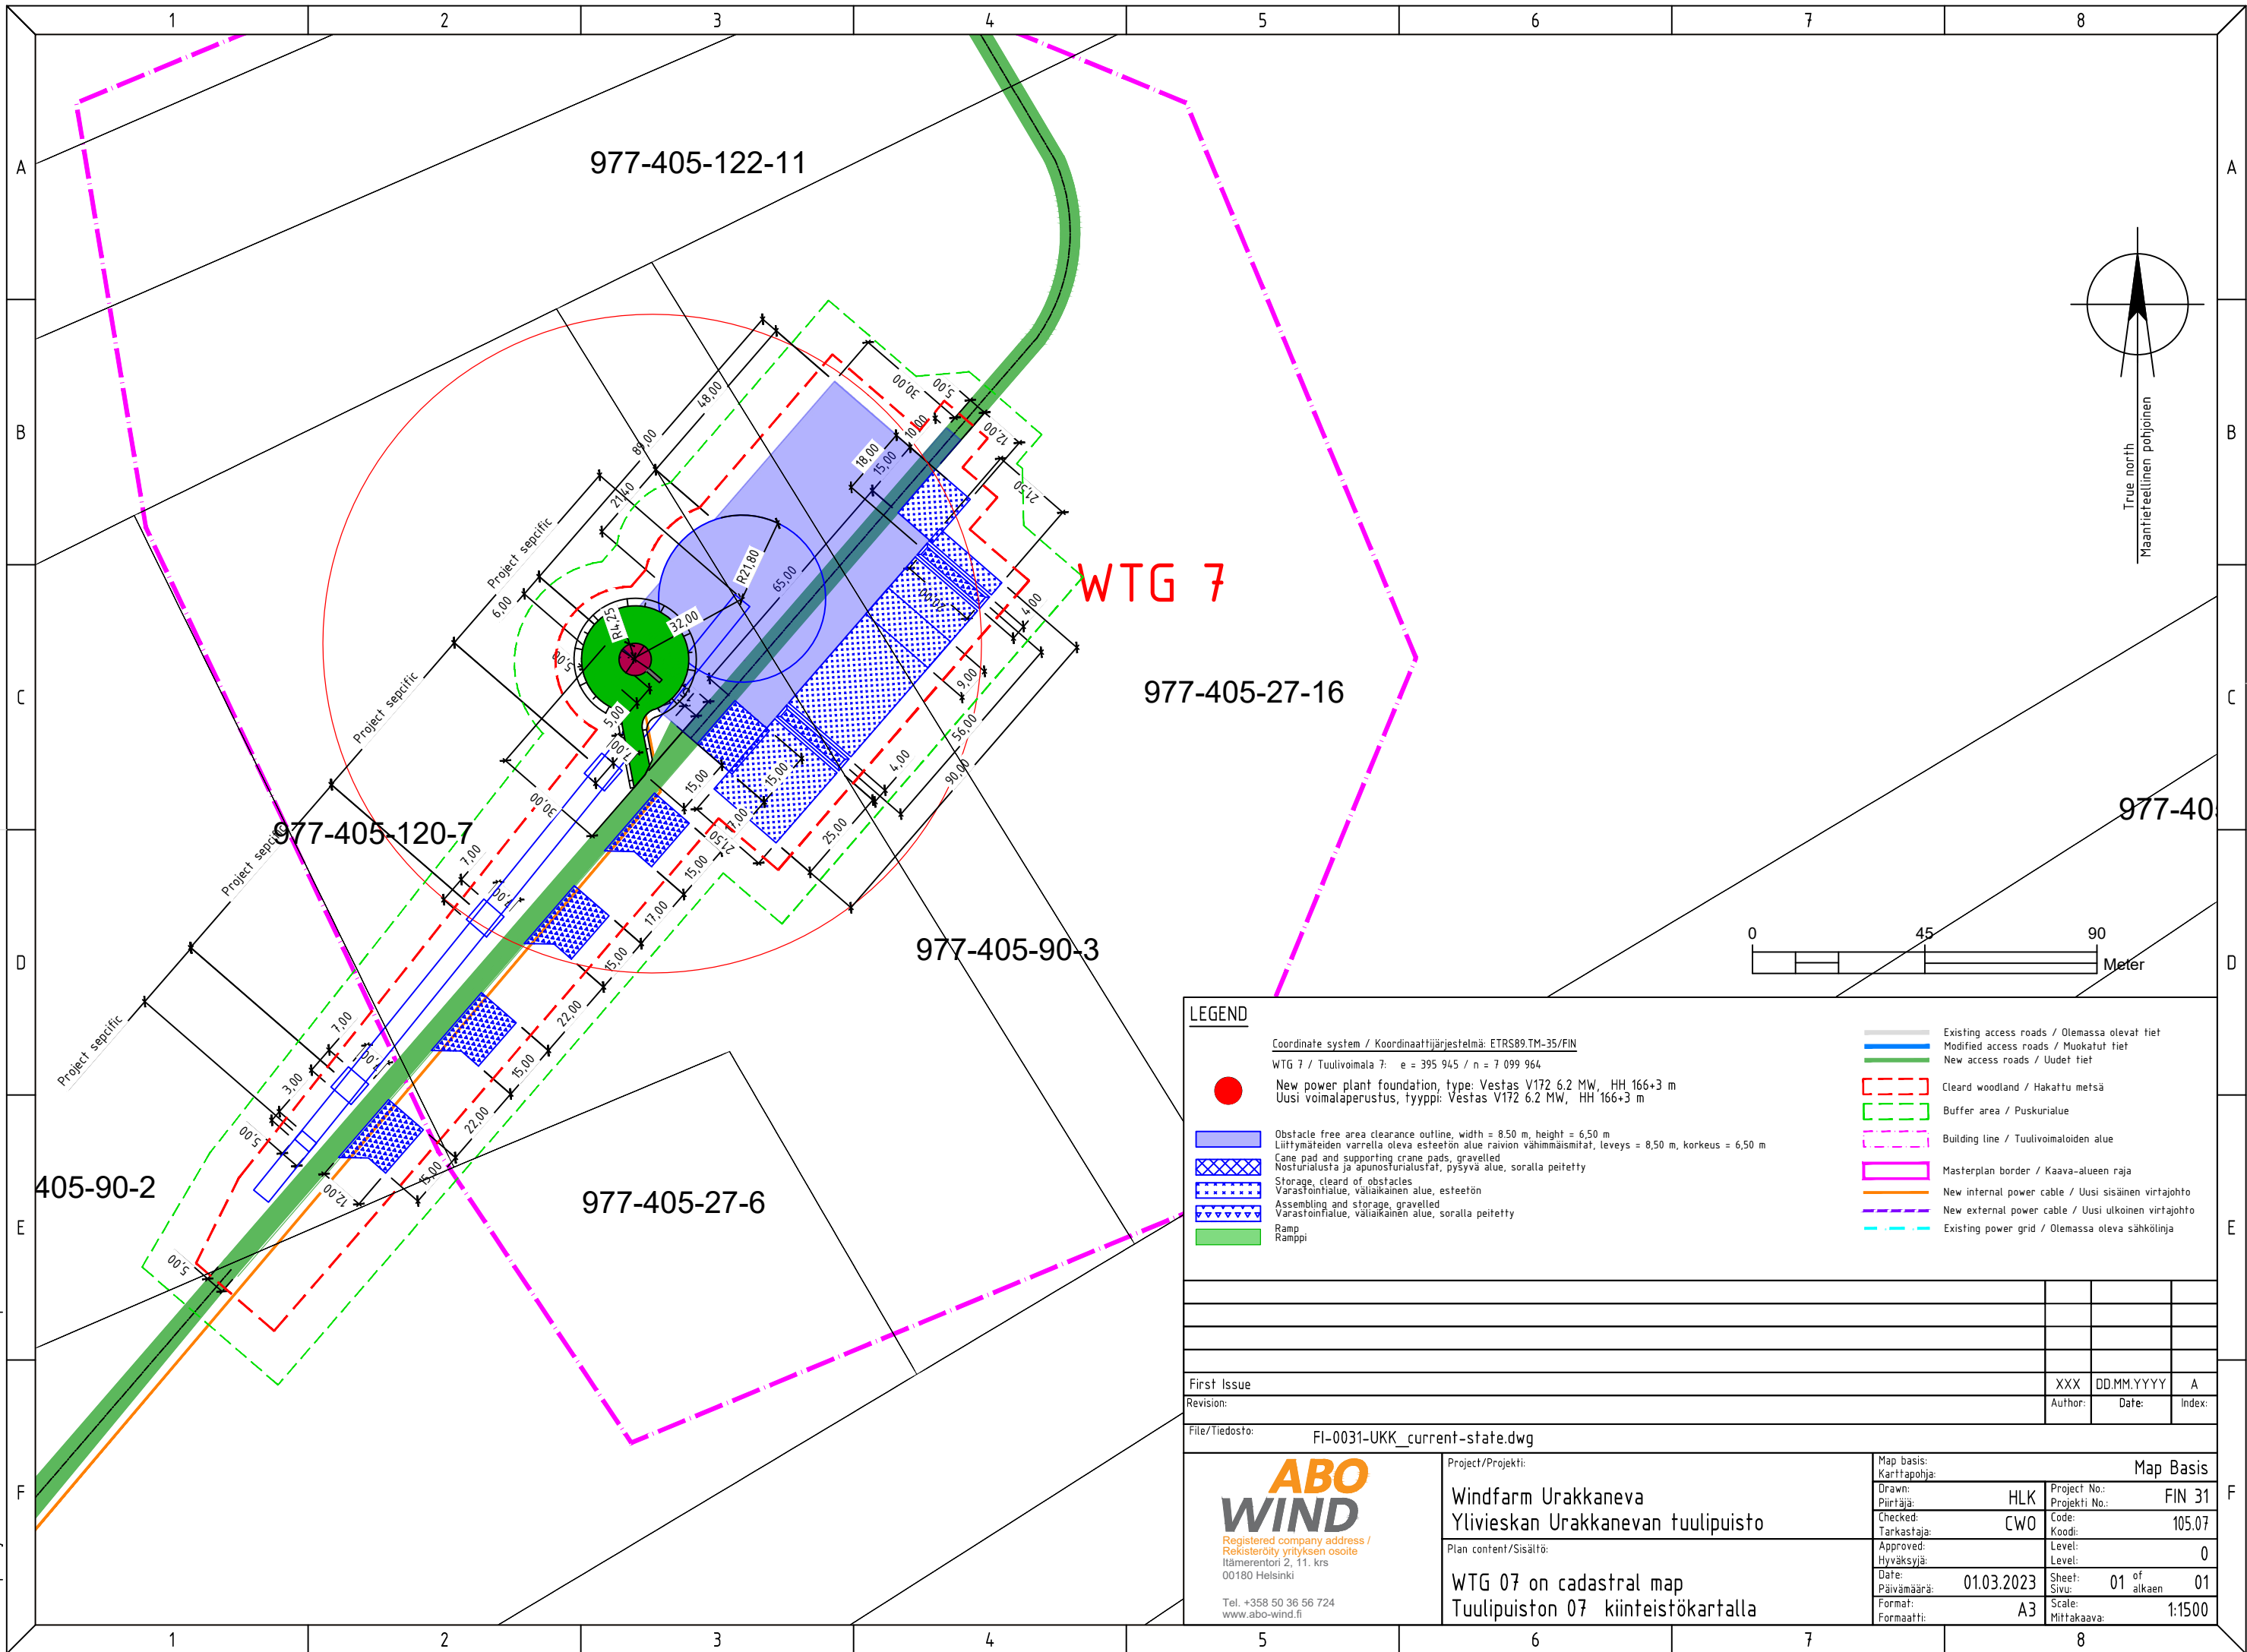

LEGEND

Coordinate system / Koordinaattijärjestelmä: ETRS89.TM-35/FIN
 WTG 7 / Tuulivoimala 7: e = 395 945 / n = 7 099 964

- New power plant foundation, type: Vestas V172 6.2 MW, HH 166+3 m
Uusi voimalaperustus, tyyppi: Vestas V172 6.2 MW, HH 166+3 m
- Obstacle free area clearance outline, width = 8.50 m, height = 6.50 m
Liittymäteiden varrella oleva esteetön alue raivion vähimmäismitat, leveys = 8,50 m, korkeus = 6,50 m
- Cane pad and supporting crane pads, gravelled
Nosturialusta ja apunosturialustat, pysyvä alue, soralla peitetty
- Storage, cleared of obstacles
Varastoinninalue, väliaikainen alue, esteetön
- Assembling and storage, gravelled
Varastoinninalue, väliaikainen alue, soralla peitetty
- Ramp
Ramppi
- Existing access roads / Olemassa olevat tiet
- Modified access roads / Muokatut tiet
- New access roads / Uudet tiet
- Cleared woodland / Hakattu metsä
- Buffer area / Puskurialue
- Building line / Tuulivoimaloiden alue
- Masterplan border / Kaava-alueen raja
- New internal power cable / Uusi sisäinen virtajohto
- New external power cable / Uusi ulkoinen virtajohto
- Existing power grid / Olemassa oleva sähkölinja

First Issue	XXX	DD.MM.YYYY	A
Revision:	Author:	Date:	Index:
File/Tiedosto: FI-0031-UKK_current-state.dwg			

 <small>Registered company address / Rekisteröity yrityksen osoite Itämerentori 2, 11. krs 00180 Helsinki Tel. +358 50 36 56 724 www.abo-wind.fi</small>	Project/Projekti: Windfarm Urakkaneva Ylivieskan Urakkanevan tuulipuisto		Map basis: Karttapohja: Project No.: Projekti No.: Code: Koodi:	
	Drawn: Piirtäjä: Checked: Tarkastaja:	HLK CWO	FIN 31 105.07	Level: Level: 0
	Date: Päivämäärä: 01.03.2023		Sheet: Sivu: 01 of alkaen 01	
	Formaat: Formaatti: A3		Scale: Mittakaava: 1:1500	
Plan content/Sisältö: WTG 07 on cadastral map Tuulipuiston 07 kiinteistökartalla				