


This document must not be copied, changed or used by third party without ABO WIND written permission

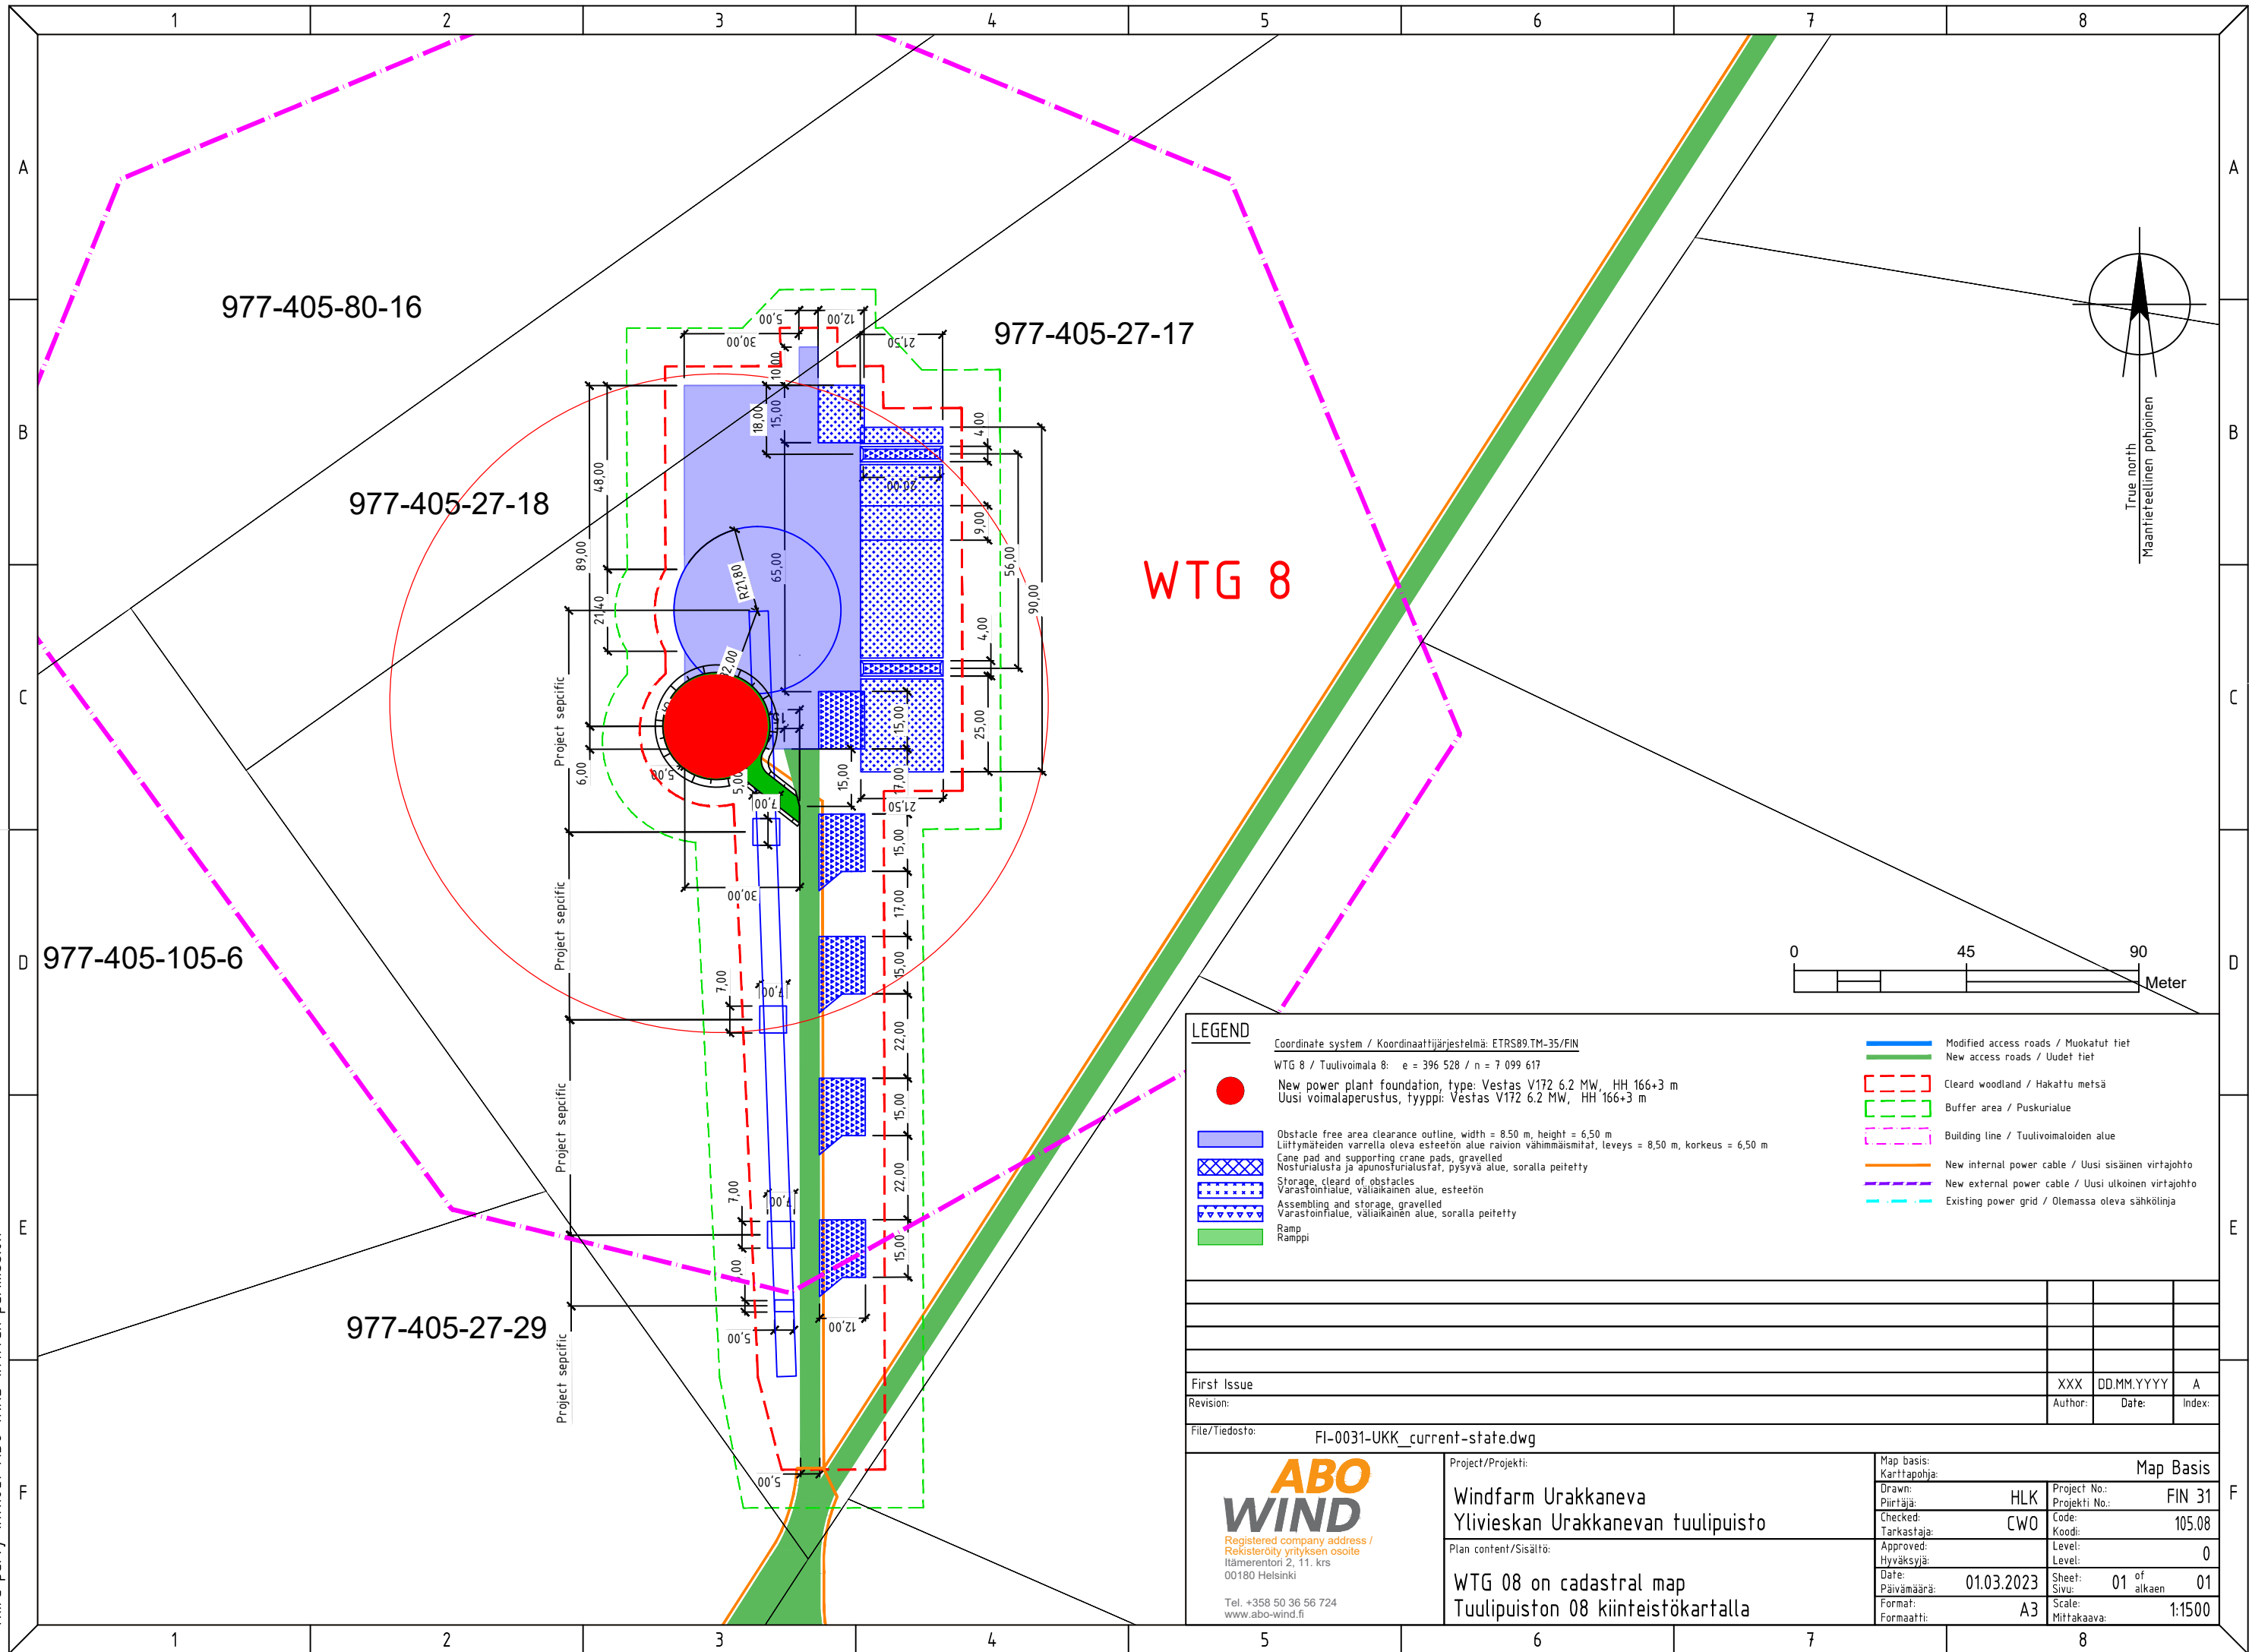

LEGEND

- New power plant foundation, type: Vestas V172 6.2 MW, HH 166+3 m
Uusi voimalaperustus, tyyppi: Vestas V172 6.2 MW, HH 166+3 m
- Obstacle free area clearance outline, width = 8.50 m, height = 6.50 m
Liittymäteiden varrella oleva esteetön alue raivion vähimmäismitat, leveys = 8,50 m, korkeus = 6,50 m
- Crane pad and supporting crane pads, gravelled
Nosturialusta ja apunosturialustat, pysyvä alue, soralla peitetty
- Storage, cleared of obstacles
Varastointialue, väliaikainen alue, esteetön
- Assembling and storage, gravelled
Varastointialue, väliaikainen alue, soralla peitetty
- Ramp
Ramppi
- Modified access roads / Muokatut tiet
- New access roads / Uudet tiet
- Cleared woodland / Hakattu metsä
- Buffer area / Puskurialue
- Building line / Tuulivoimaloiden alue
- New internal power cable / Uusi sisäinen virtajohto
- New external power cable / Uusi ulkoinen virtajohto
- Existing power grid / Olemassa oleva sähkölinja

First Issue	XXX	DD.MM.YYYY	A
Revision:	Author:	Date:	Index:

File/Tiedosto: FI-0031-UKK_current-state.dwg

ABO WIND
Registered company address /
Rekisteröity yrityksen osoite
Itämerentori 2, 11. krs
00180 Helsinki
Tel. +358 50 36 56 724
www.abo-wind.fi

Project/Projekti:
Windfarm Urakkaneva
Ylivieskan Urakkanevan tuulipuisto

Plan content/Sisältö:
WTG 08 on cadastral map
Tuulipuiston 08 kiinteistökartalla

Map basis: Karttapohja:		Map Basis	
Drawn: Piirtäjä:	HLK	Project No. / Projekti No.:	FIN 31
Checked: Tarkastaja:	CWO	Code: Koodi:	105.08
Approved: Hyväksyjä:		Level: Taso:	0
Date: Päivämäärä:	01.03.2023	Sheet: Sivu:	01 of alkaen 01
Format: Formaatti:	A3	Scale: Mittakaava:	1:1500