


JULKISIVU VOIMALAN EDESTÄ

JULKISIVU VOIMALAN SIVUSTA

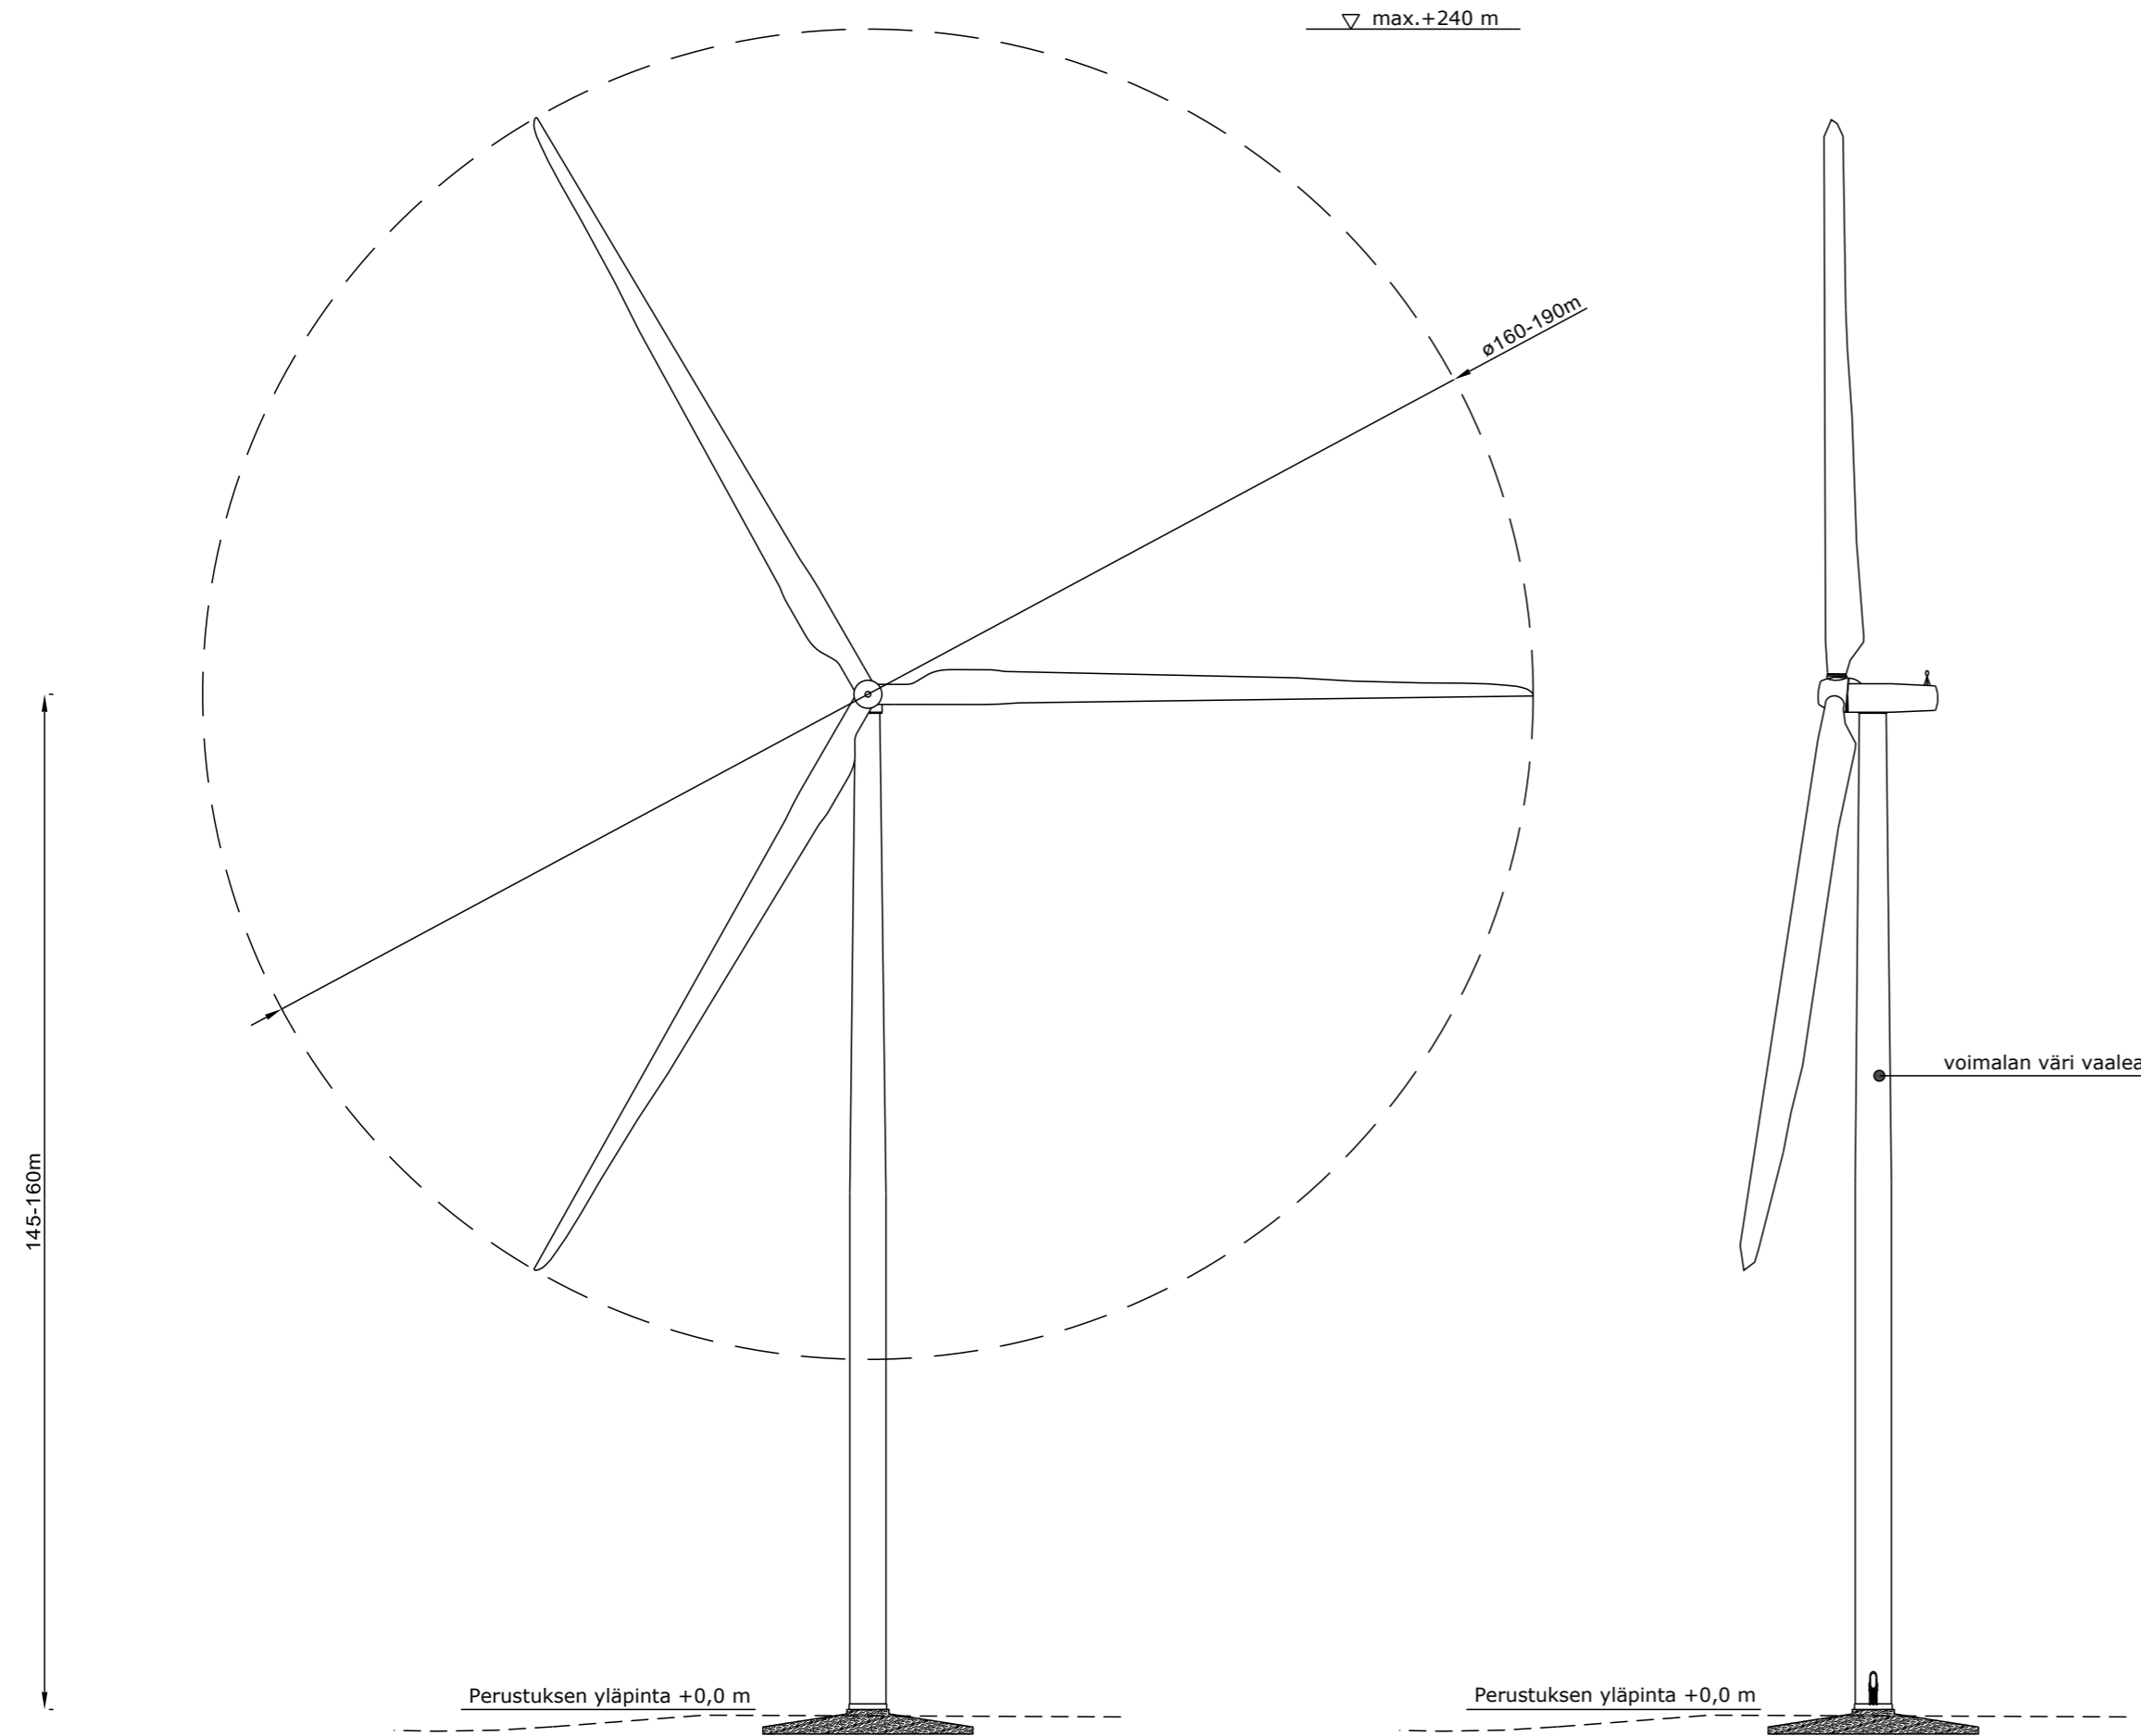

Voimalan tarkat mittapiirustukset esitetään ennen rakennustöiden aloittamista.

K.osa/Kylä	Kortteli/Tila	Tontti/Reknro	Viranomaisten merkintöjä		
Rakennustoimenpide			Koordinaattijärjestelmä	Kork. järj.	
Rakennuskohteen nimi ja osoite			ETRS-TM35fin		
TM Voima Tuomiperä Oy Tuomiperän tuulivoimapuisto Ylivieska			Piirustuksen sisältö	Mittakaava	
			Tuulivoimayksikön julkisivu Periaatepiirustus	1:1000	
Suunn.ala		Työnro	Piirustuskoko		
RAMBOLL		1510048409	297 X630		
Ramboll Finland Oy Kauppatori 1-3F 60100 Seinäjoki		Piirustusno			Muutos
		TUO.JUL-1			
Suunn.(nimi, tutkinto, allekirjoitus)		Piirt.	Hyv.	Pvm	
Marko Olli		TKos		28.6.2022	