


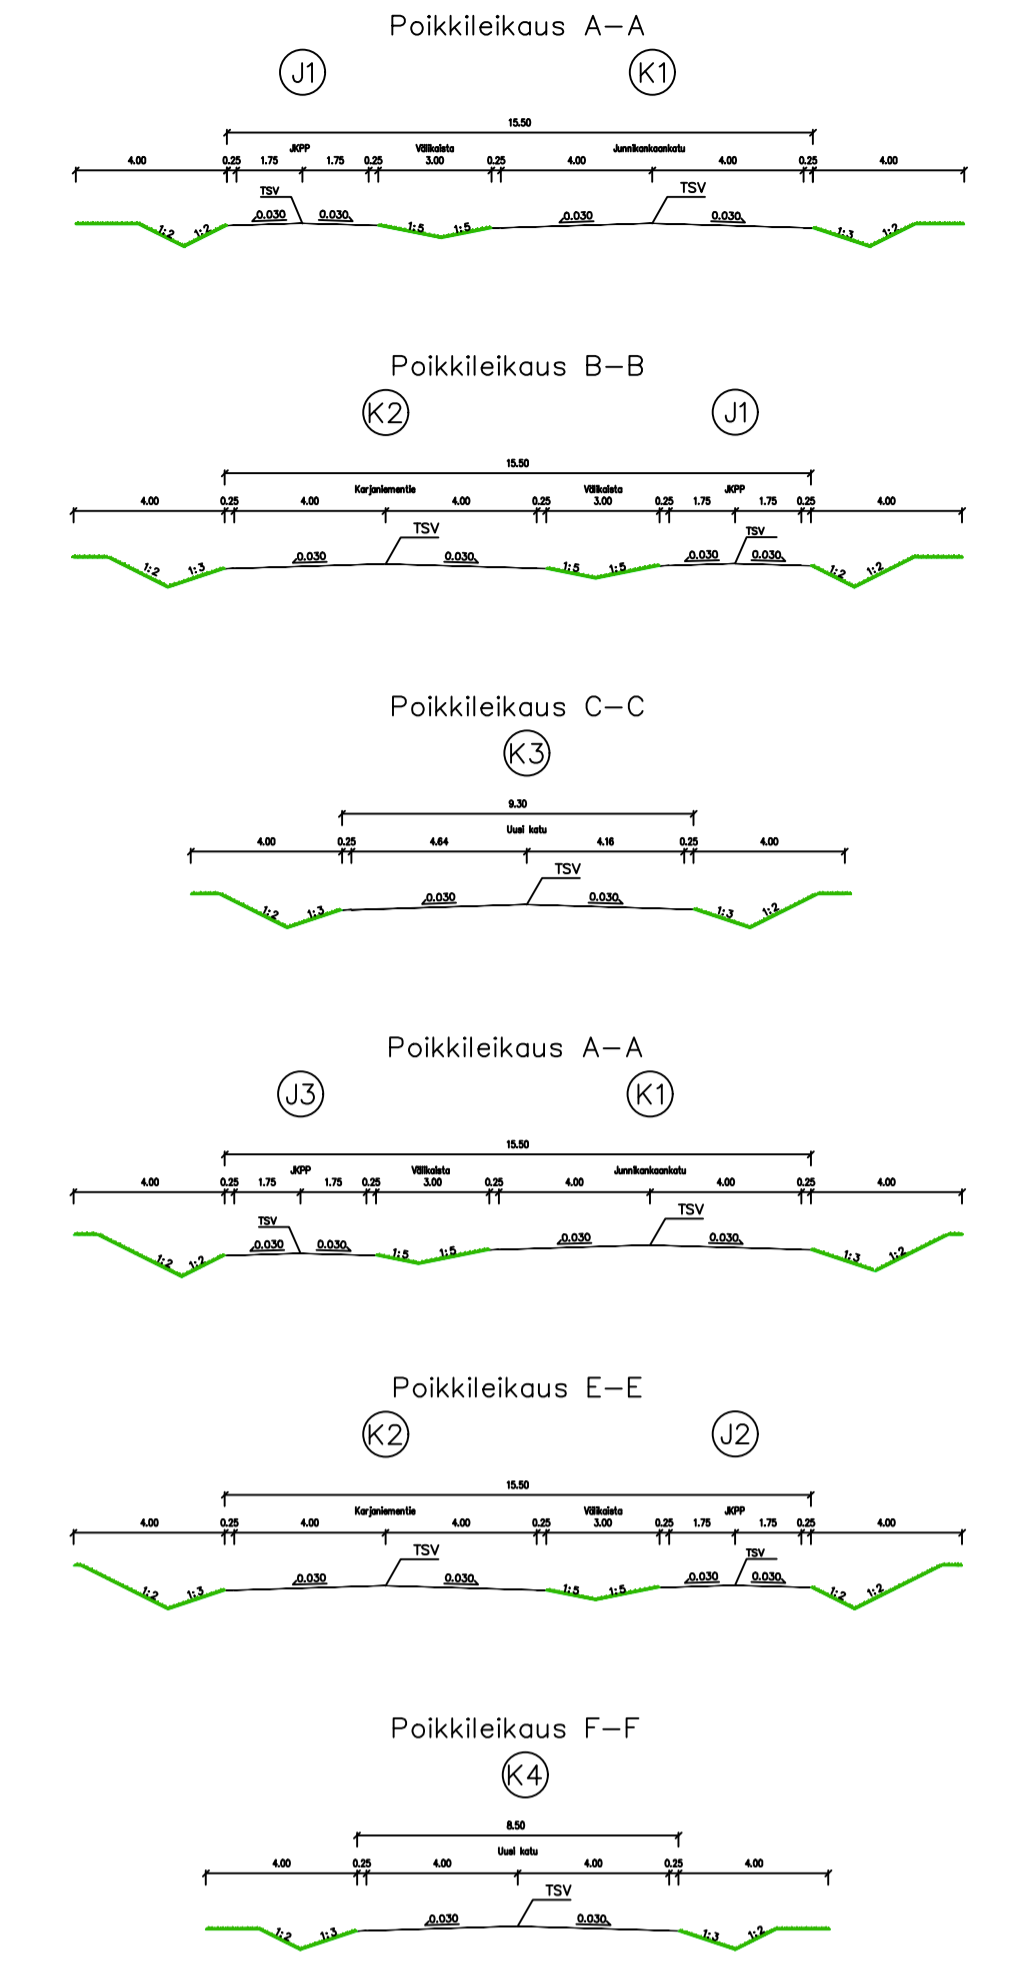


Tyypipoikkileikkaukset  
1:200




- Uudet rakenteet:
- Ojan pohja
  - Luiskan yläreuna
  - Tietueen rajat
  - Hulevesikaivo
  - Valaisinpylväs

Tilaja <b>YLIVIESKAN KAUPUNKI</b>		Työn nimi <b>Junnikankaan AK Katujen YS</b>	
Hyväksytyt		Päivä	
Ins:to <b>Solutra Oy</b>		Päivä 18.1.2023	
Pvm 18.1.2023		Koord. järj. ETRS-GK25	Kork. järj. N2000
Suun. Aleksi Ojkoski	Tark. Tuomo Ojkoski	Päivä 1-1	

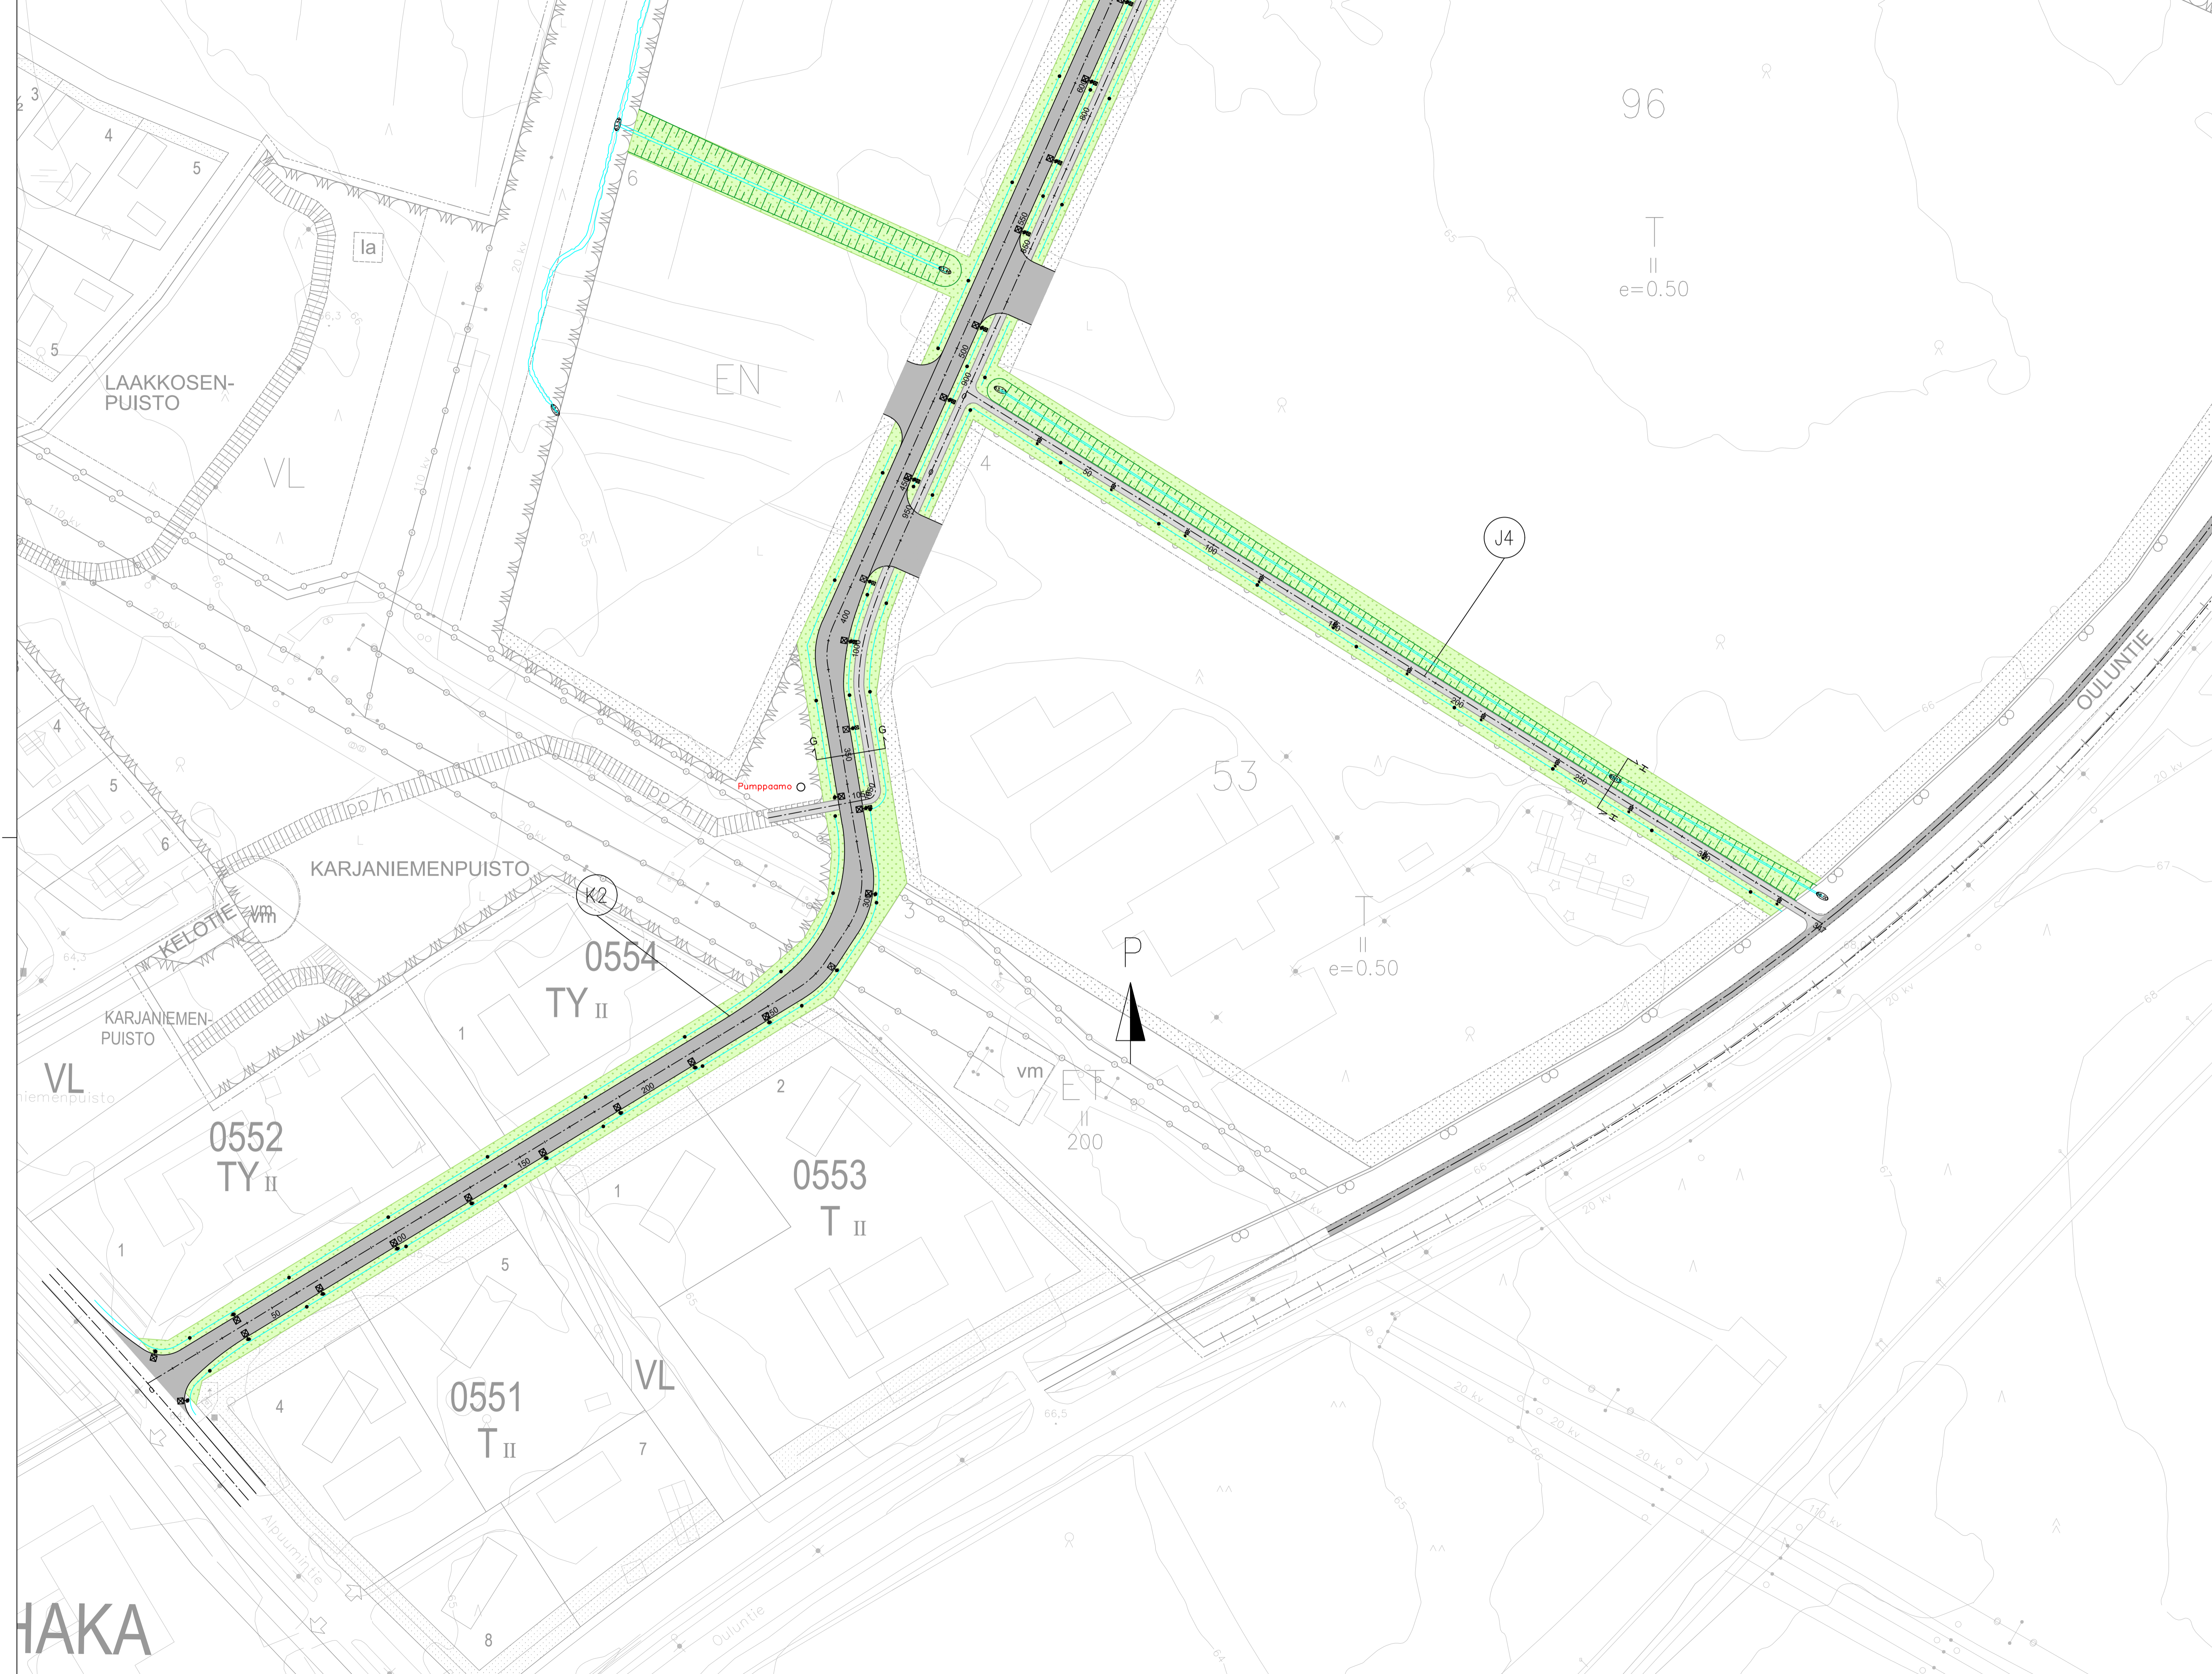

Tyypipoikkileikkaukset  
1:200

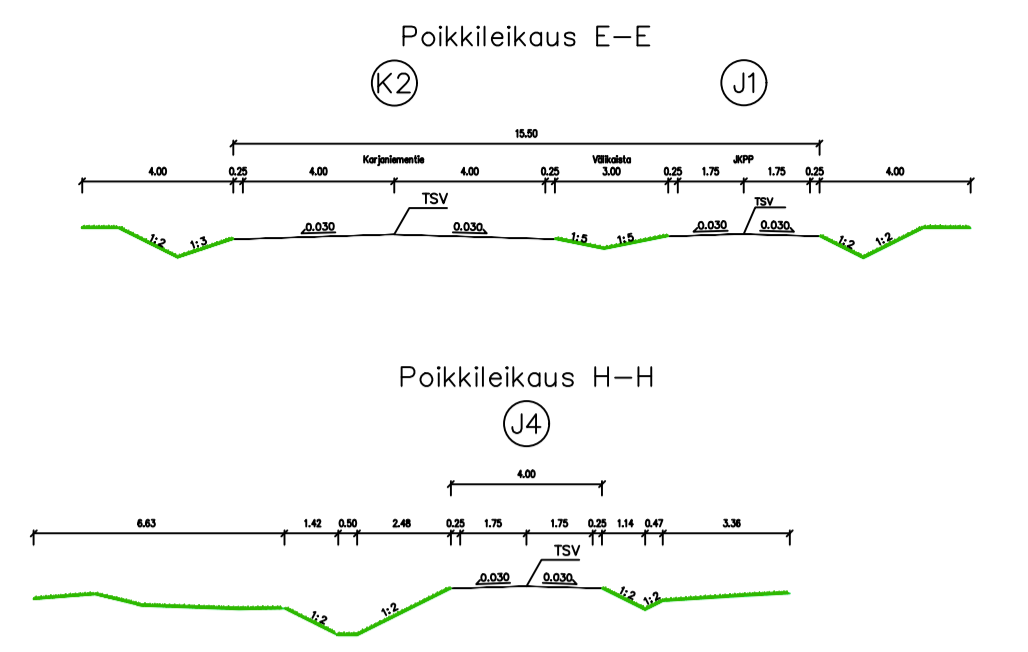

- Uudet rakenteet:
- Ojan pohja
  - Luiskan yläreuna
  - Tietueen rajat
  - Hulevesikaivo
  - Valaisinpylväs

HAKA

Tilaja <b>YLIVIESKAN KAUPUNKI</b>		Työn nimi <b>Junnikankaan AK Katujen YS</b>	
Hyväksytyt		Pirustuksen sisältö Suunnitelmapaketti 1:1000	
Suunnittelija <b>Solutra Oy</b>		Koord. jhti ETRS-GK25	Kork. jhti N2000
Pvm 18.1.2023	Tark. Tuomo Ojkoski	Pirustuksen n:o 1-2	
Suun. Aleksi Ojkoski			